


Проект на Торнооряховски сугиук  
11.06 ÷ 14.06. 2026г.

УНИ I - за стадион, ресторант, спортни зали и озеленяване в кв. 199 по плана на ЦЧ, гр. Горна Оряховица за който е отреден ПИ с идентификатор 16359.514.3203 по КККР на гр. Горна Оряховица Улица с от. 152 - от. 1004 - от. 1003 - от. 1002 по плана на ЦЧ, гр. Горна Оряховица  
Имотите са записани на:  
Община Горна Оряховица  
Важи за: Служба

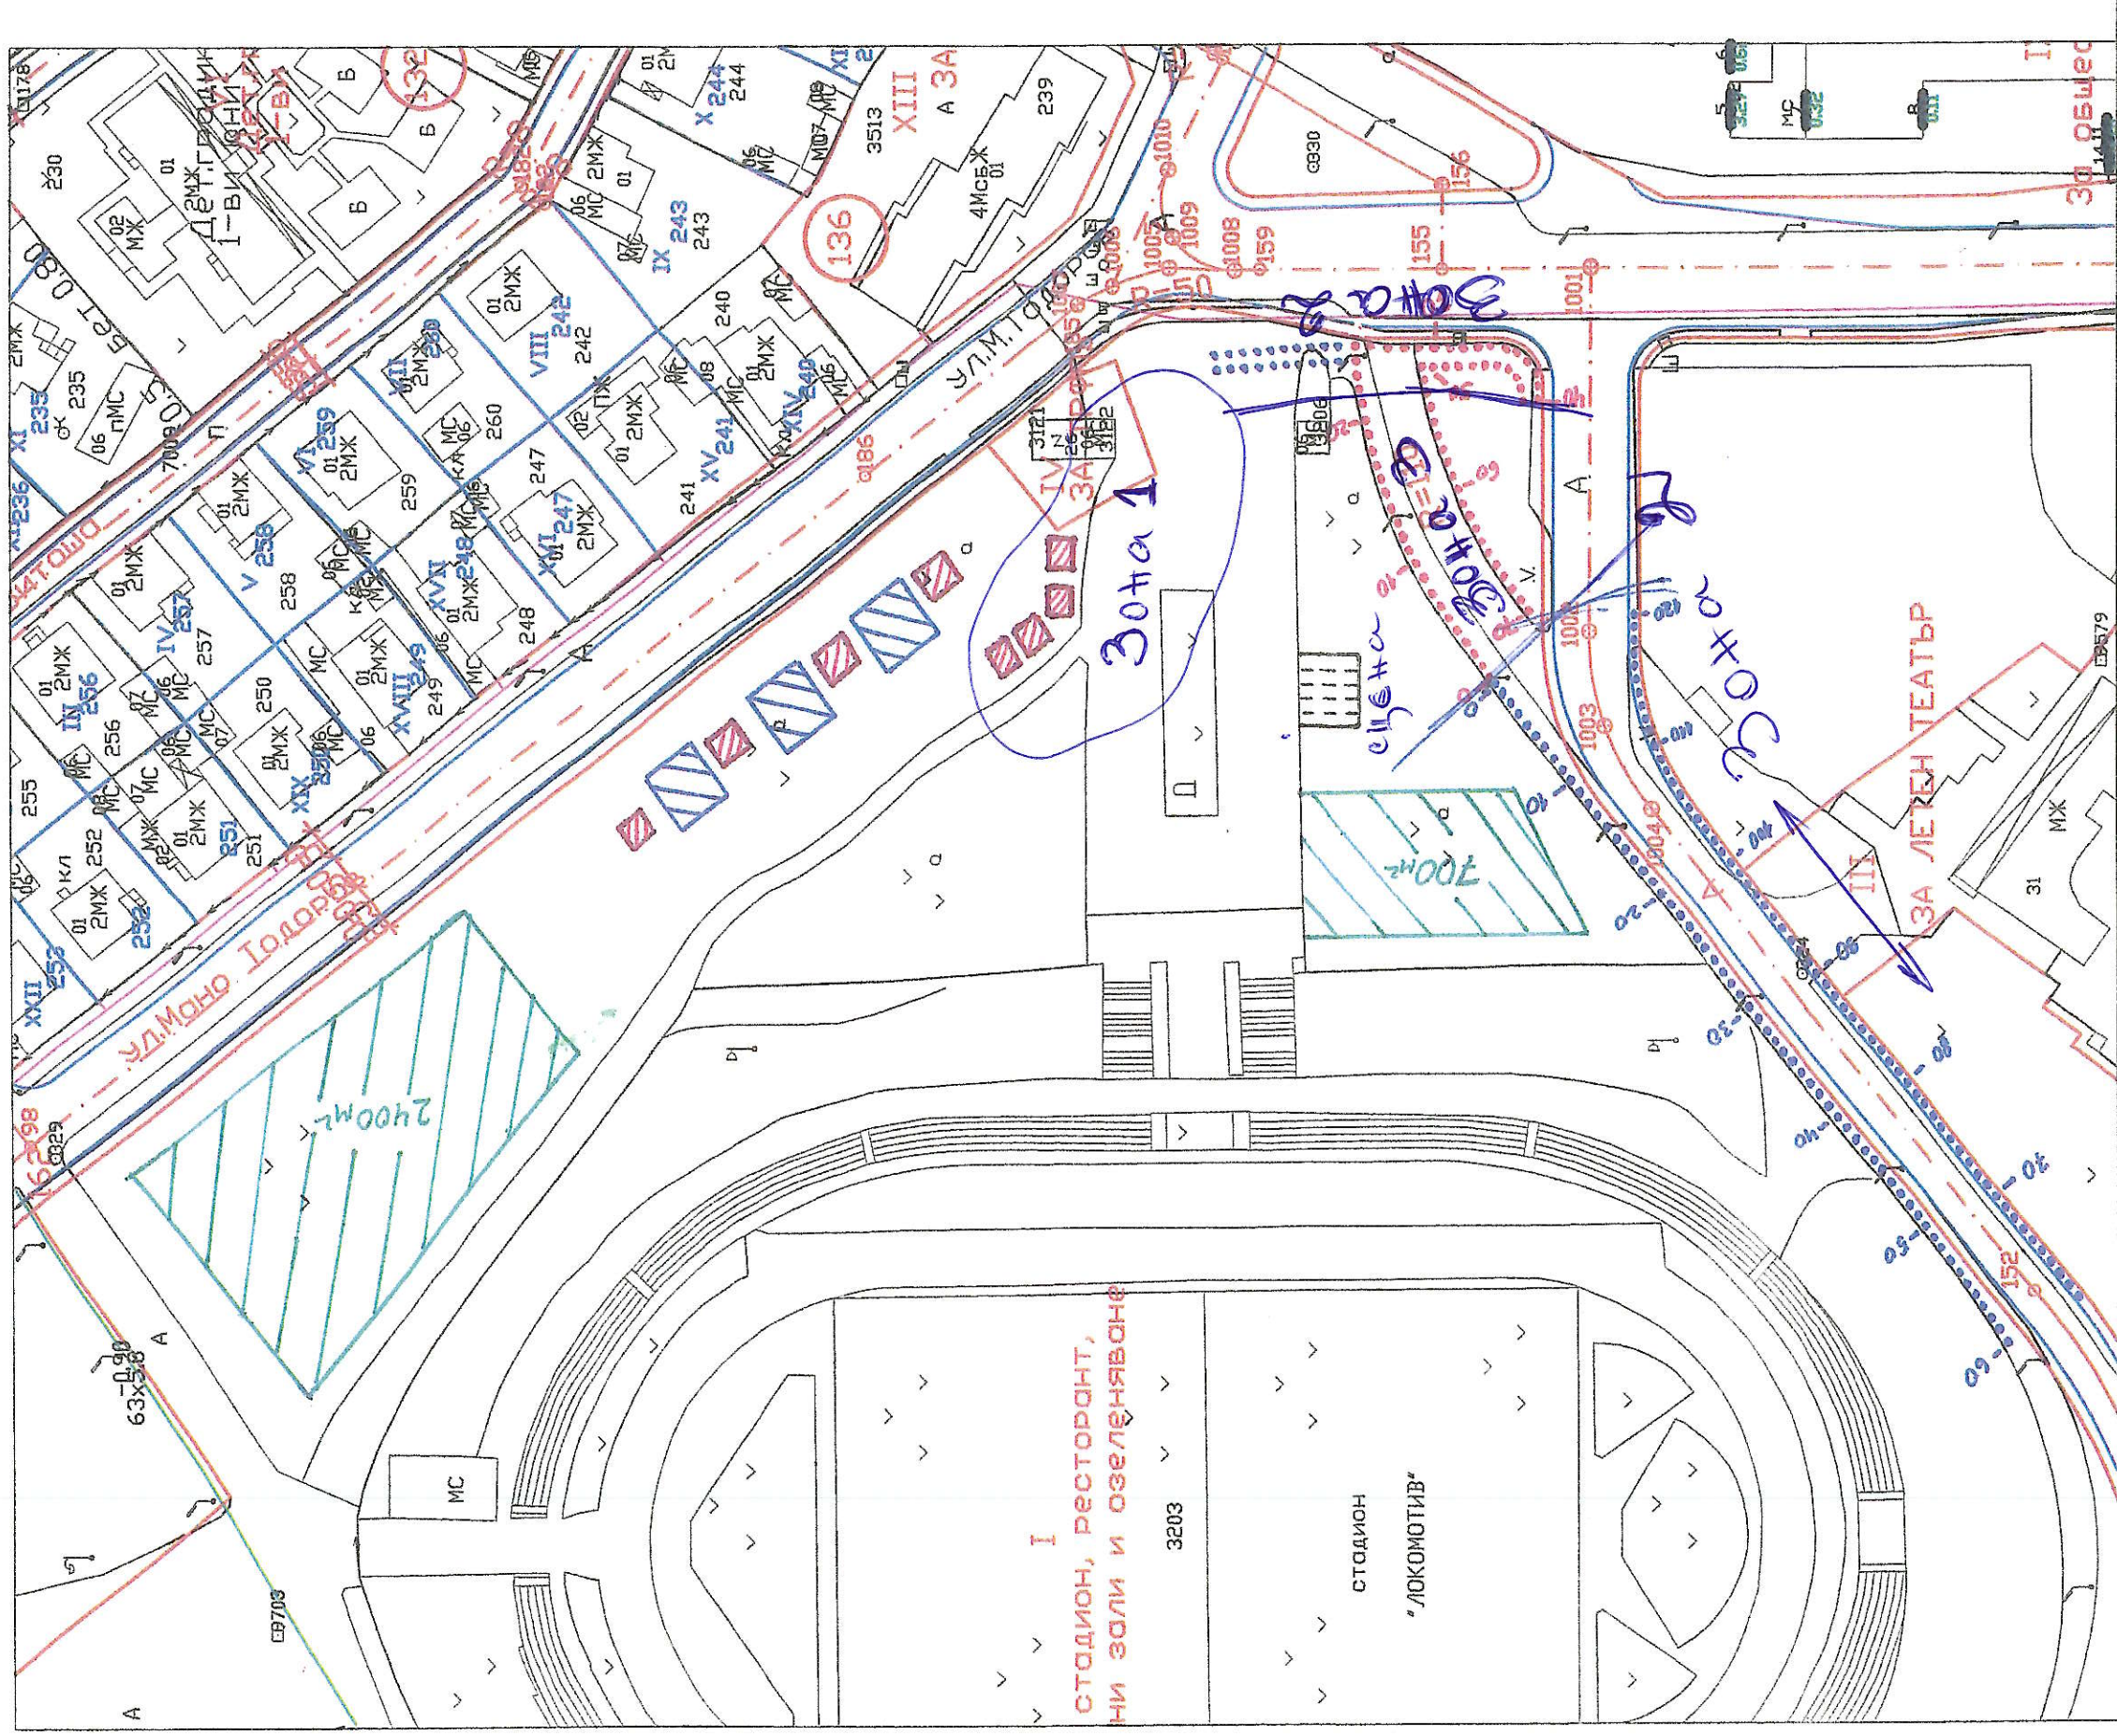


Прекъсващи съоръжения:

Търговски маси с размери 1,00x1,00м поставени през 1,00м обшо 140бр., търговски маси фермерски назар с размери 1,00x1,00м поставени през 1,00м обшо 8 бр. и спени с размери 8,00/10,00м с обша площ 80,00 кв.м. едни брөн.

Легенда:

- - Търговски маси
- - Търговски маси фермерски назар
- - Дървени навилюни
- - Штатри
- - Спена
- - Увесителни съоръжения

Одобрил:  
арх. Стефан Георгиев  
Гл. арх. при Община Горна Оряховица

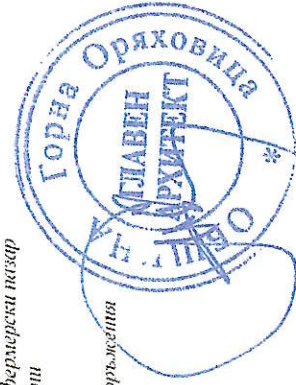

УДАЗ  
Кадастър, утвърден със Заповед № РД 18-1539 /2018г.  
Регулация, утвърдена със Заповед № РД 762/1998г.  
Компрал  
Проверил  
гр. Горна Оряховица на 07.01.2025г.